


Генеральный план муниципального образования - Новомичуринское городское поселение Пронского муниципального района Рязанской области


Карта границ населенных пунктов, входящих в состав поселения

М 1:15000

Приложение №2 к генеральному плану
муниципального образования -
Новомичуринское городское поселение
Пронского муниципального района
Рязанской области

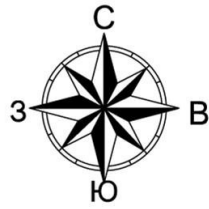

- Условные обозначения
- сущ.
- Границы административно-территориального деления
Российской Федерации
- 601010301 Граница муниципального района
 - 601010306 Граница городского поселения
 - 601010400 Граница населенного пункта
- Земли по категориям
- 702010100 Земли населенных пунктов
 - 702010200 Земли сельскохозяйственного назначения
 - 702010300 Земли промышленности, энергетики, транспорта, связи, радиовещания, телевидения, информатики, земли для обеспечения космической деятельности, земли обороны, безопасности и земли иного специального назначения
- Поверхностные водные объекты
- 706020200 Водоток (река, ручей, канал)
 - 706020300 Водоем (озеро, пруд, обводненный карьер, водохранилище)
- Автомобильные дороги
- 602030302 Автомобильные дороги регионального или межмуниципального значения
 - 602030303 Автомобильные дороги местного значения
 - 602030406 Улично-дорожная сеть городского населенного пункта
- Железнодорожные пути
- 602030102 Железнодорожный путь необщего пользования

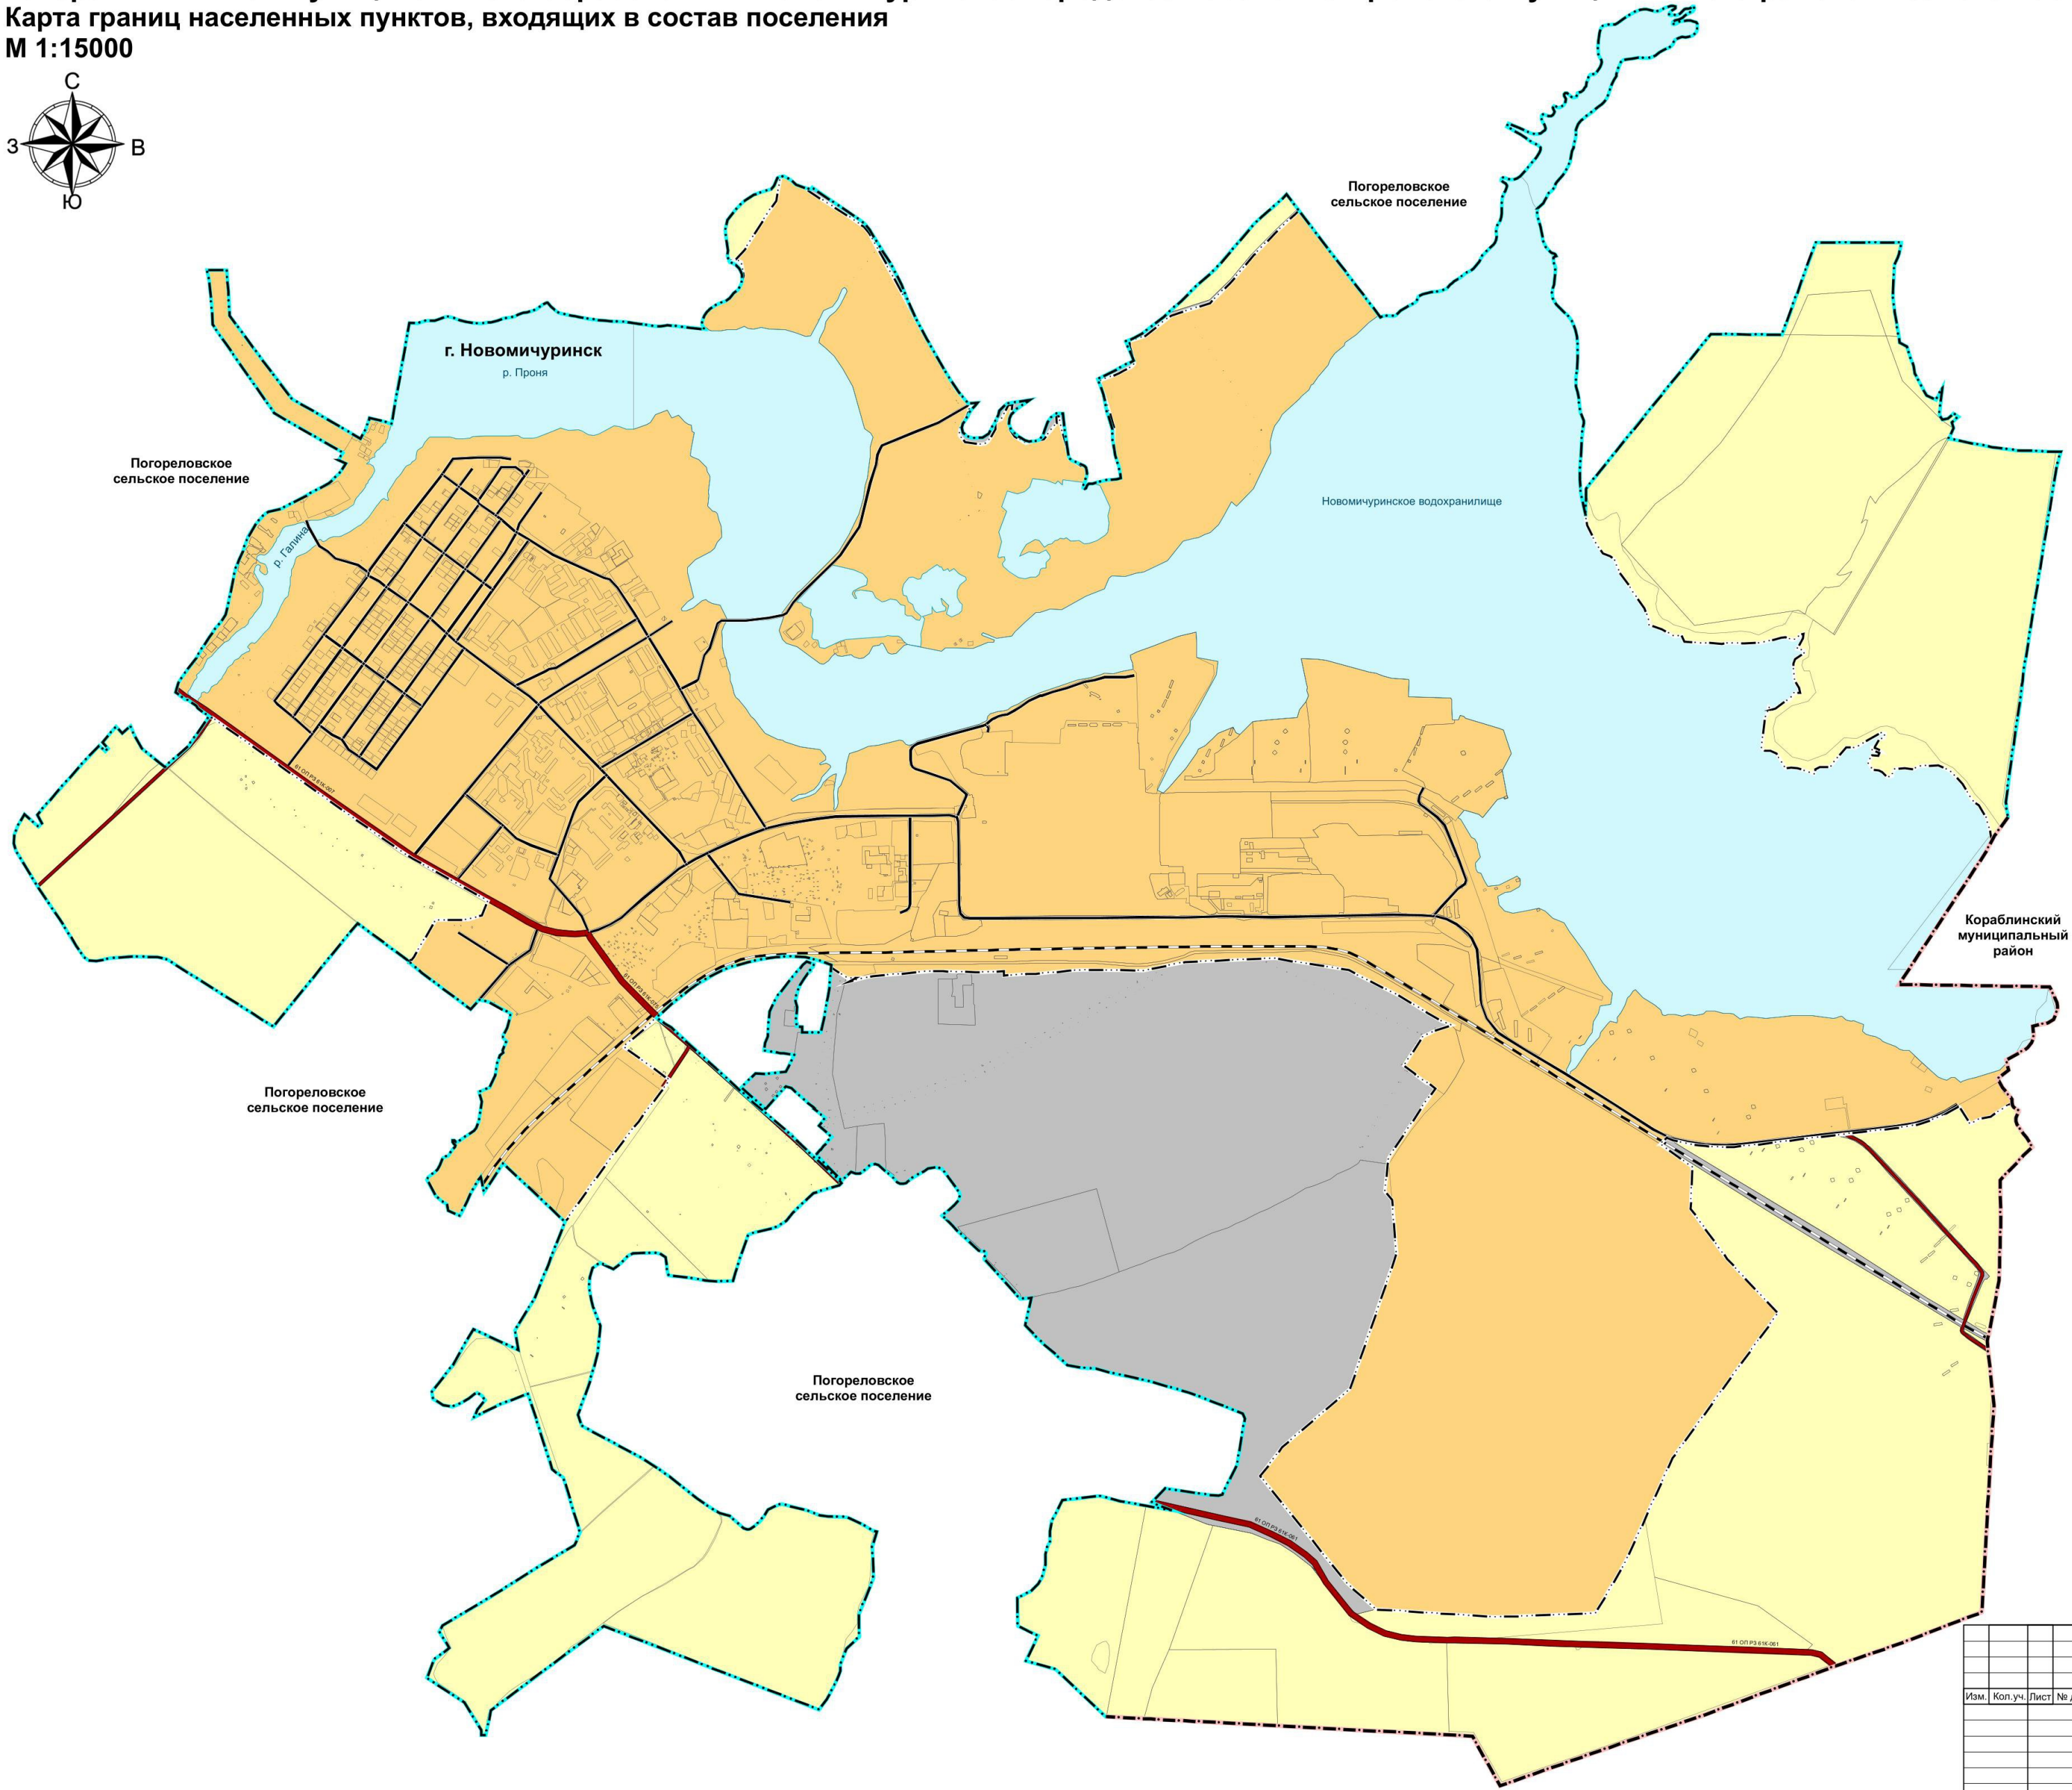

Изм.	№ подл.	Подп.	и дата	Еванг.	инв. №

Изм.	Коп.	уч.	Лист	№ док.	Подпись	Дата	Генеральный план муниципального образования - Новомичуринское городское поселение Пронского муниципального района Рязанской области					
								Стадия	Лист	Листов		
							Карта границ населенных пунктов, входящих в состав поселения М 1:15000	ГКУ РО "Центр градостроительного развития Рязанской области"				