
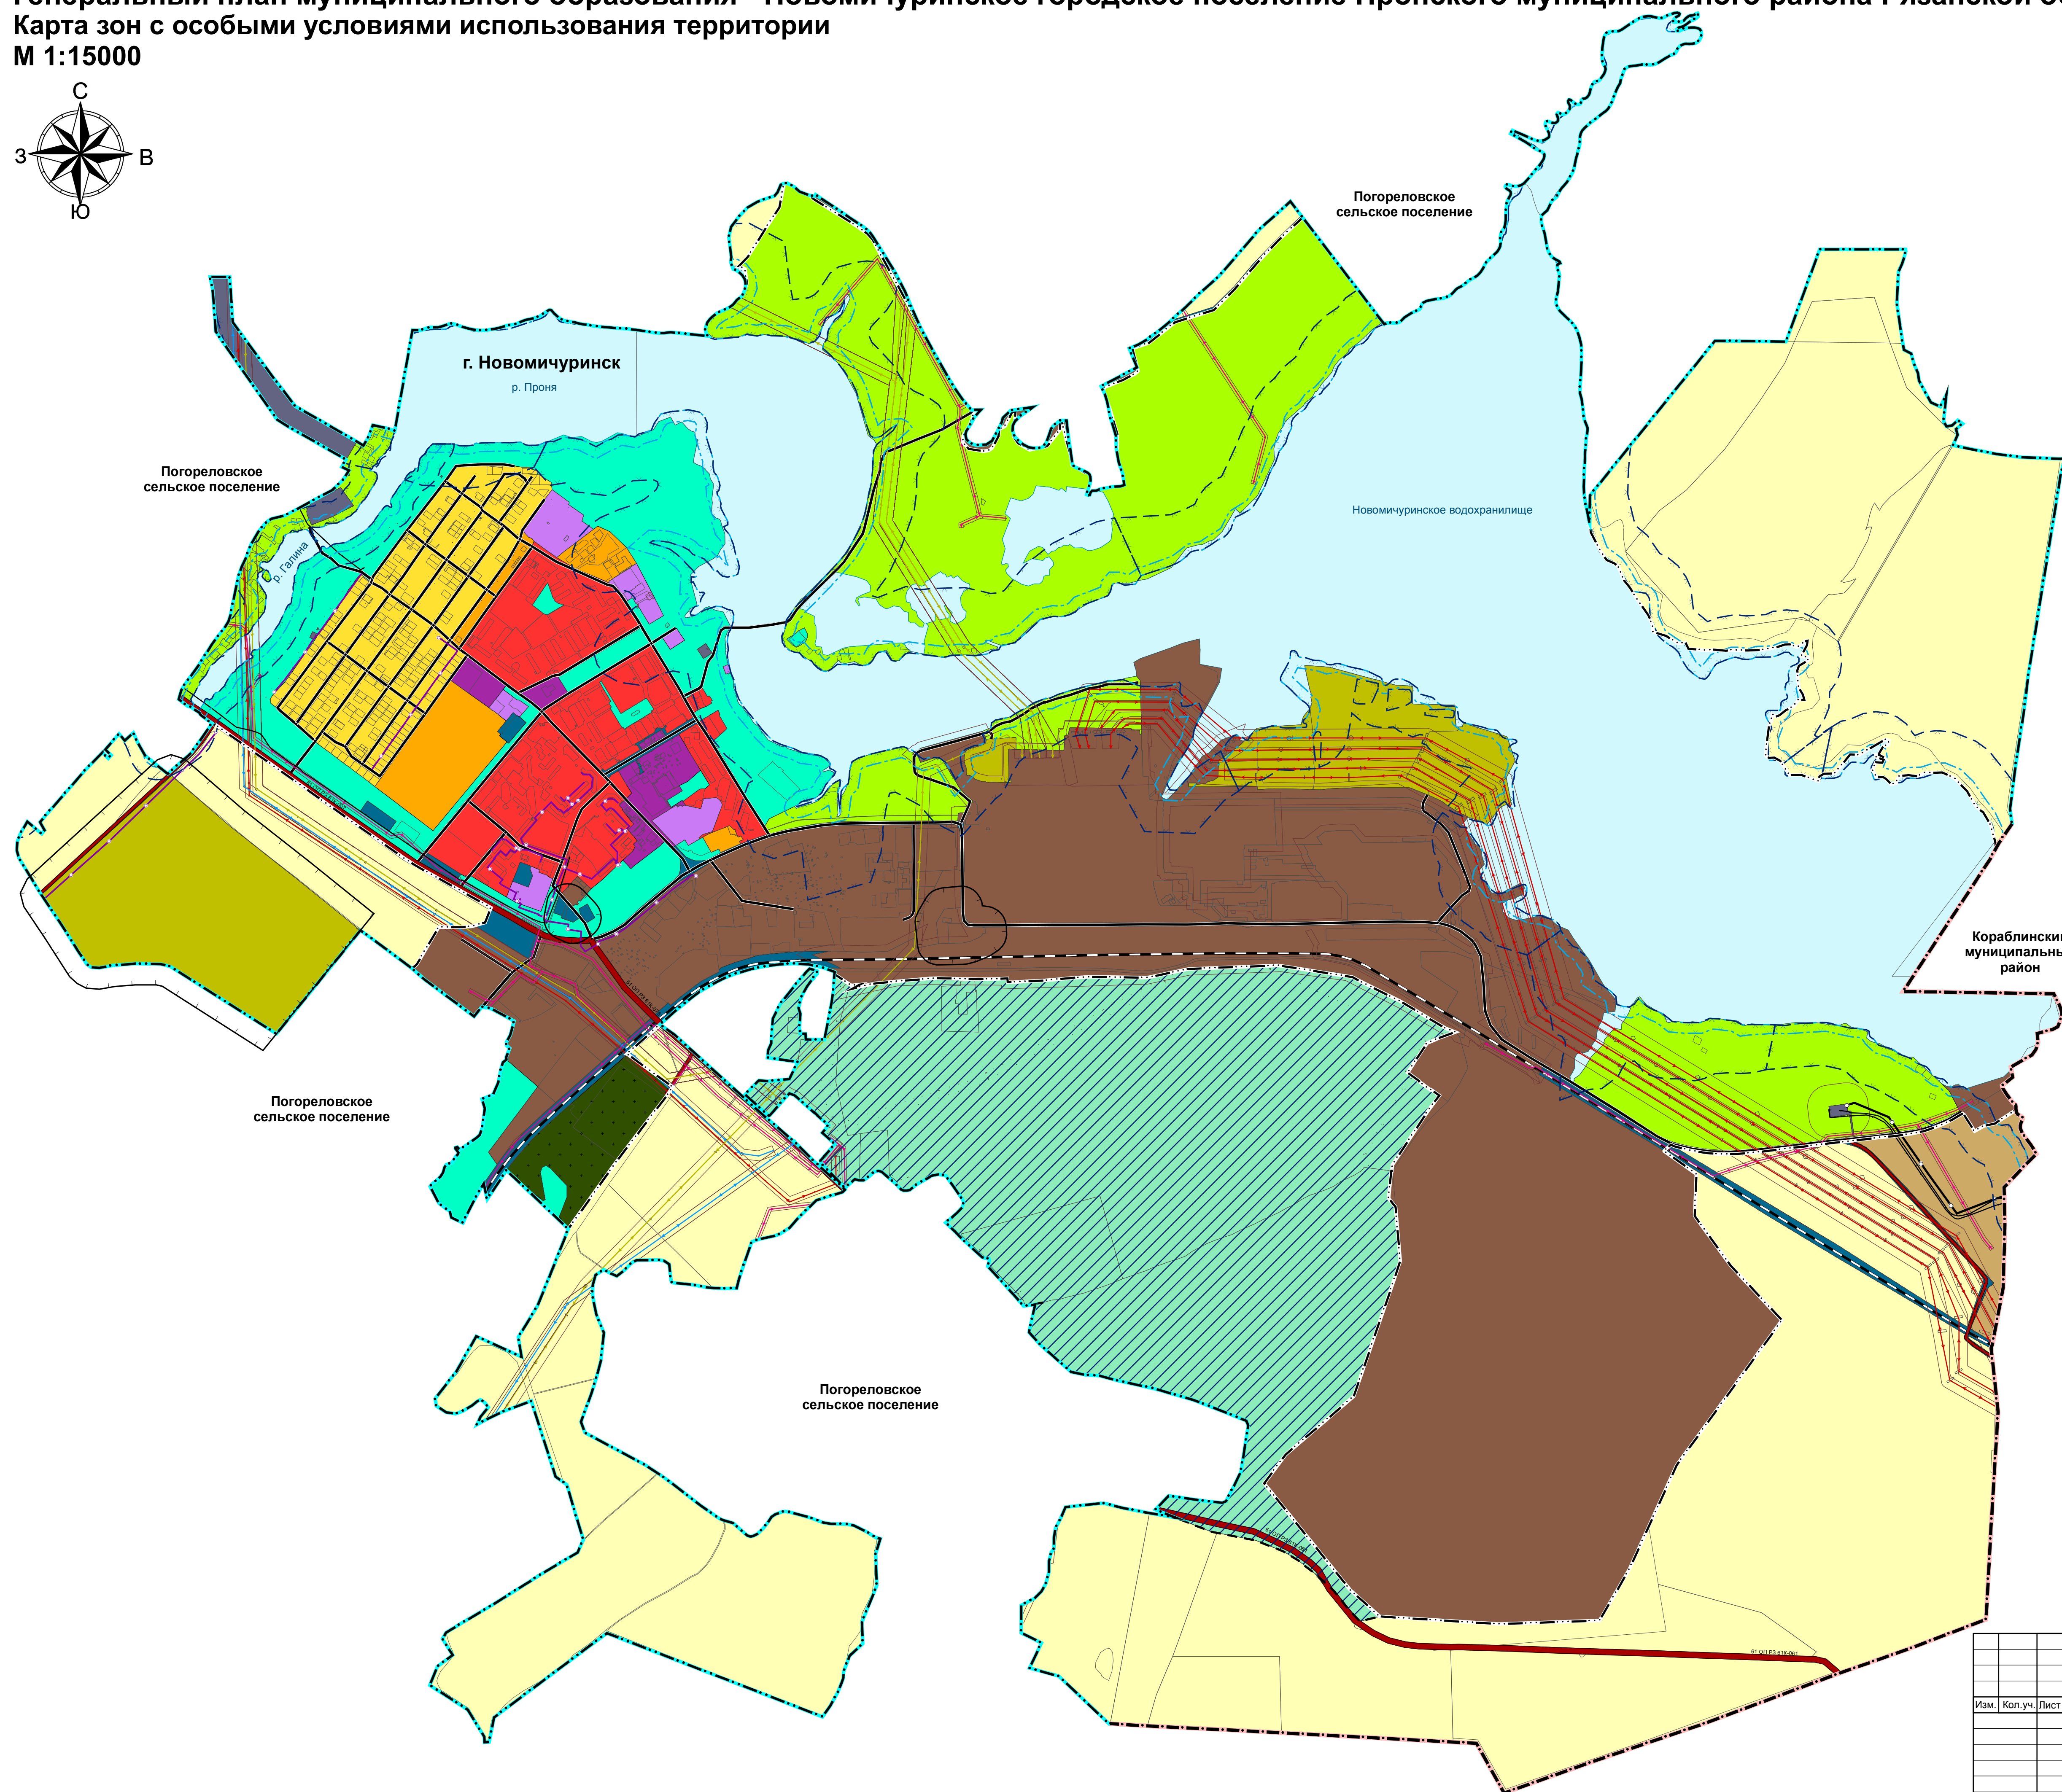


Генеральный план муниципального образования - Новомичуринское городское поселение Пронского муниципального района Рязанской области
Карта зон с особыми условиями использования территории
М 1:15000

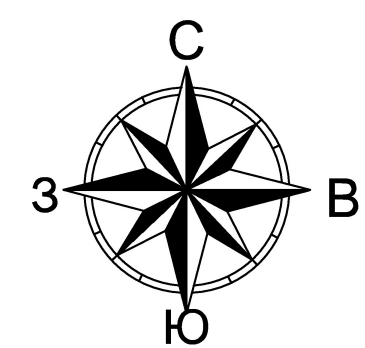

Условные обозначения	
план.	сущ.
	<u>Границы единиц административно-территориального деления Российской Федерации</u>
601010301	■ Граница муниципального района
601010306	■ Граница городского поселения
601010400	■ Граница населенного пункта
	<u>Функциональные зоны</u>
701010101	■ Зона застройки индивидуальных жилых домами
701010102	■ Зона застройки многоквартирными жилыми домами (до 4 этажей, включая мансардный)
701010104	■ Зона застройки многоквартирными жилыми домами (9 этажей и более)
701010301	■ Многофункциональное общественно-деловая зона
701010302	■ Зона специализированной общественной застройки
701010401	■ Производственная зона
701010404	■ Зона инженерной инфраструктуры
701010405	■ Зона транспортной инфраструктуры
701010502	■ Зона складовских или опторднических некоммерческих товариществ
701010500	■ Зоны сельскохозяйственного использования
701010504	■ Иные зоны сельскохозяйственного назначения
701010503	■ Производственная зона сельскохозяйственных предприятий
701010601	■ Зона охладенных территорий общего пользования (лесопарки, парки, сады, скверы, бульвары, городские леса)
701010701	■ Зона кладбищ
701011000	■ Иные зоны
	<u>Поверхностные водные объекты</u>
706020200	■ Водоток (река, ручей, канал)
706020300	■ Водоем (озеро, пруд, обводненный карьер, водохранилище)
	<u>Автомобильные дороги</u>
602030302	■ Автомобильные дороги регионального или мекомунципального значения
602030303	■ Автомобильные дороги местного значения
602030306	<u>Улично-дворовая сеть городского населенного пункта</u>
602030406	■ Улицы и дороги местного значения
	<u>Железнодорожные пути</u>
602030102	■ Железнодорожный путь необщего пользования
	<u>Линии электропередачи (ЛЭП)</u>
602040305	■ Линии электропередачи 500 кВ
602040309	■ Линии электропередачи 220 кВ
602040311	■ Линии электропередачи 110 кВ
602040313	■ Линии электропередачи 35 кВ
602040315	■ Линии электропередачи 10 кВ
	<u>Магистральные трубопроводы для транспортировки жидких и газообразных углеводородов</u>
602040403	■ Магистральный газопровод
	<u>Распределительные трубопроводы для транспортировки газа</u>
602040601	■ Газопровод распределительного высокого давления
602040602	■ Газопровод распределительного среднего давления
602040603	■ Газопровод распределительного низкого давления
	<u>Сети электросвязи</u>
602041601	■ Линия связи
	<u>Санитарно-защитная зона</u>
603010101	■ Санитарно-защитная зона предприятий, сооружений и иных объектов
	<u>Охранная зона инженерных коммуникаций</u>
603010502	■ Охранная зона газопроводов и систем газоснабжения
603010503	■ Охранная зона объектов электросетевого хозяйства
603010504	■ Охранная зона линий и сооружений связи
	<u>Водоохранная зона</u>
603011011	■ Водоохранная зона
	<u>Прибрежные защитные полосы</u>
603011201	■ Прибрежная защитная полоса
	<u>Особые экономические зоны</u>
607010101	■ Промышленно-производственная экономическая зона

Инв. № подл.	Подп. и дата	Взам. инв. №

						<p>Генеральный план муниципального образования - Новомичуринское городское поселение Пронского муниципального района Рязанской области</p>			
Изм.	Кол.уч.	Лист	№ док.	Подпись	Дата				
							Стадия	Лист	Листов
							Карта зон с особыми условиями использования территории М 1:15000	ГКУ РО "Центр градостроительного развития Рязанской области"	