
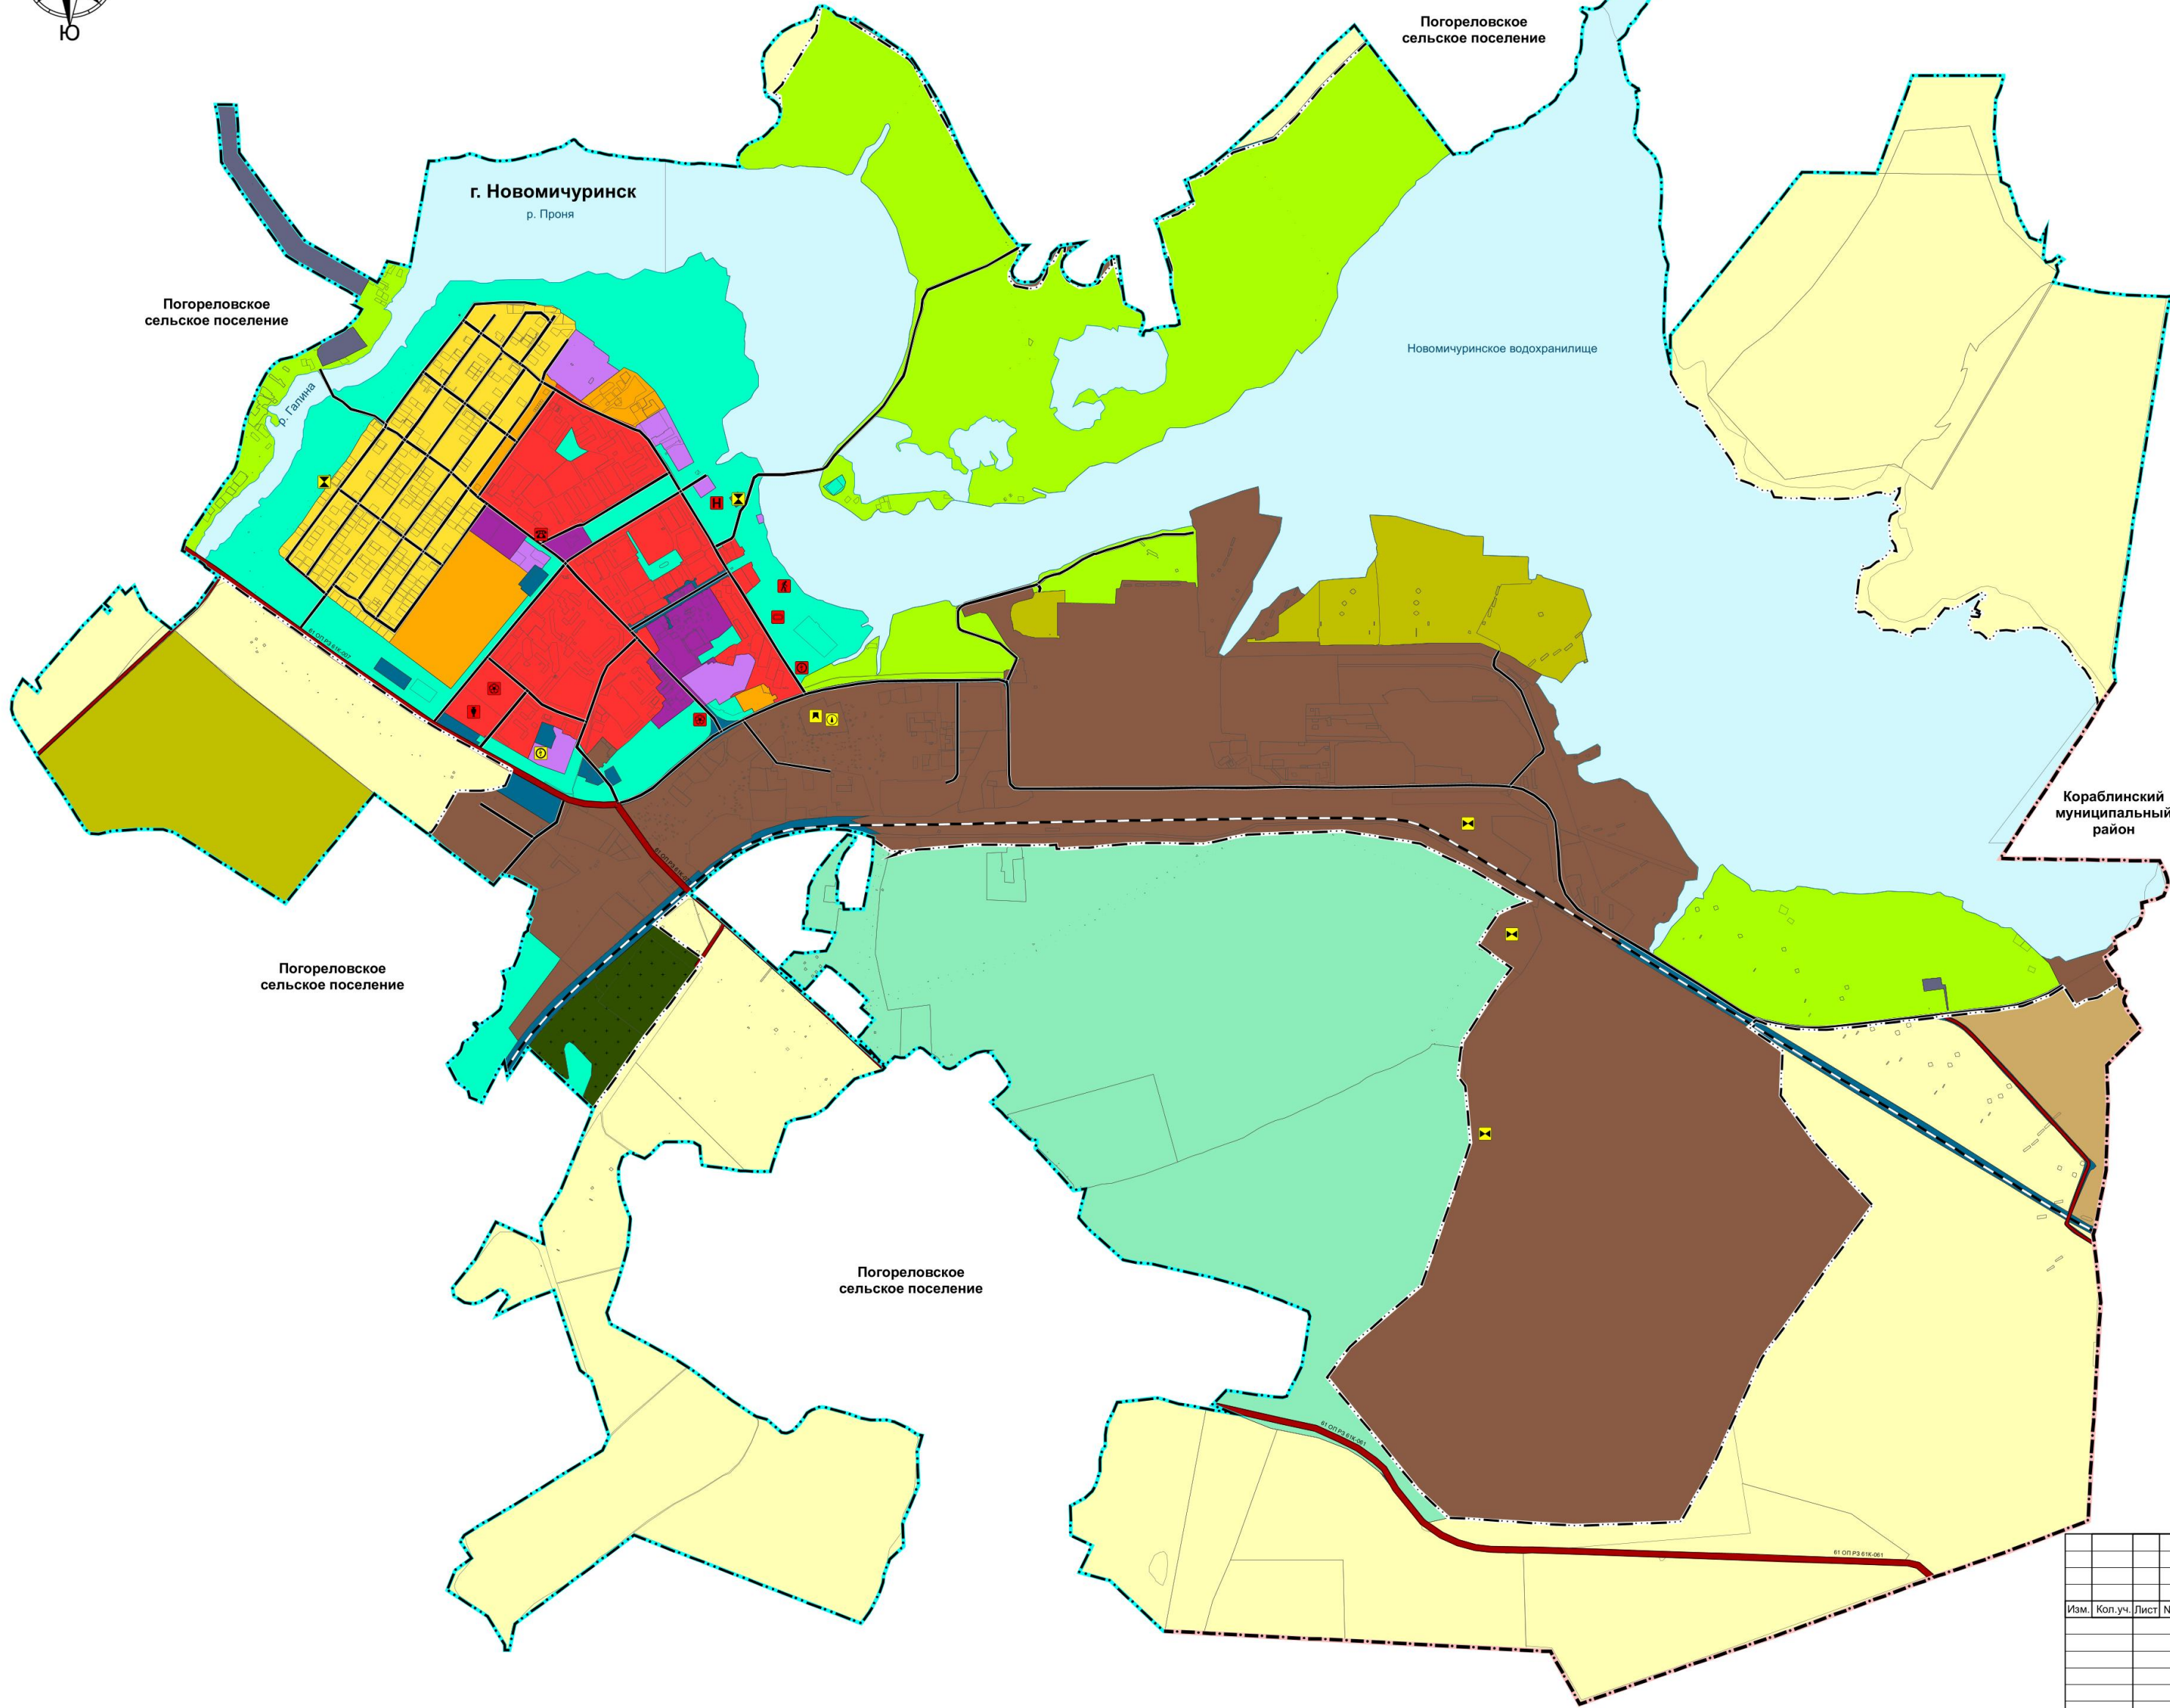


Генеральный план муниципального образования - Новомичуринское городское поселение Пронского муниципального района Рязанской области

Карта планируемого размещения объектов местного значения поселения

М 1:15000

Приложение №1 к генеральному плану  
муниципального образования -  
Новомичуринское городское поселение  
Пронского муниципального района  
Рязанской области

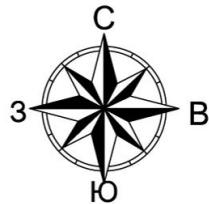

- Условные обозначения**
- рек. план. суц.
- Границы единиц административно-территориального деления Российской Федерации
- 601010301 Граница муниципального района
  - 601010306 Граница городского поселения
  - 601010400 Граница населенного пункта
- Функциональные зоны**
- 701010101 Зона застройки индивидуальными жилыми домами
  - 701010102 Зона застройки малоэтажными жилыми домами (до 4 этажей, включая мансарды)
  - 701010104 Зона застройки многоквартирными жилыми домами (9 этажей и более)
  - 701010301 Многофункциональная общественно-деловая зона
  - 701010302 Зона специализированной общественной застройки
  - 701010401 Производственная зона
  - 701010404 Зона инженерной инфраструктуры
  - 701010405 Зона транспортной инфраструктуры
  - 701010502 Зона садоводческих или огороднических некоммерческих товариществ
  - 701010500 Зоны сельскохозяйственного использования
  - 701010504 Другие зоны сельскохозяйственного назначения
  - 701010503 Производственная зона сельскохозяйственных предприятий
  - 701010601 Зона озелененных территорий общего пользования (парки, скверы, бульвары, городские леса)
  - 701010701 Зона кладбищ
  - 701011000 Другие зоны
- Поверхностные водные объекты**
- 706020200 Водоток (река, ручей, канал)
  - 706020300 Водоем (озеро, пруд, обводненный карьер, водохранилище)
- Автомобильные дороги**
- 602030302 Автомобильная дорога регионального или межмуниципального значения
  - 602030303 Автомобильные дороги местного значения
  - 602030406 Улично-дорожная сеть городского населенного пункта
- Улицы и дороги местного значения**
- 602030102 Железнодорожный путь несамого пользования
- Объекты культуры и искусства**
- 602010201 Объект культурно-просветительского назначения
  - 602010301 Объект физической культуры и массового спорта
  - 602010302 Объект спорта, включающий разделение нормируемых спортивных сооружений (объекты) (в т.ч. физкультурно-оздоровительный комплекс)
  - 602010302 Спортивное сооружение
- Объекты отдыха и туризма**
- 602010601 Гостиницы и аналогичные коллективные средства размещения
  - 602010605 Объекты физкультурно-досугового назначения и активного отдыха
- Прочие объекты обслуживания**
- 602010801 Административное здание
  - 602040217 Электрические подстанции
  - 602041103 Трансформаторная подстанция (ТП)
  - 602041106 Объекты водоснабжения
  - 602041301 Насосная станция
  - 602041303 Артезианская скважина
  - 602041301 Объекты водоотведения
  - 602041301 Очистные сооружения (КОС)
  - 602041303 Канализационная насосная станция (КНС)

Имя, № подл.	Подп. и дата	Еванг. ил. №

Изм.	Коп. уч.	Лист	№ док.	Подпись	Дата	Генеральный план муниципального образования - Новомичуринское городское поселение Пронского муниципального района Рязанской области		
							Стадия	Лист
								Листов
						Карта планируемого размещения объектов местного значения поселения М 1:15000		
						ГКУ РО "Центр градостроительного развития Рязанской области"		