
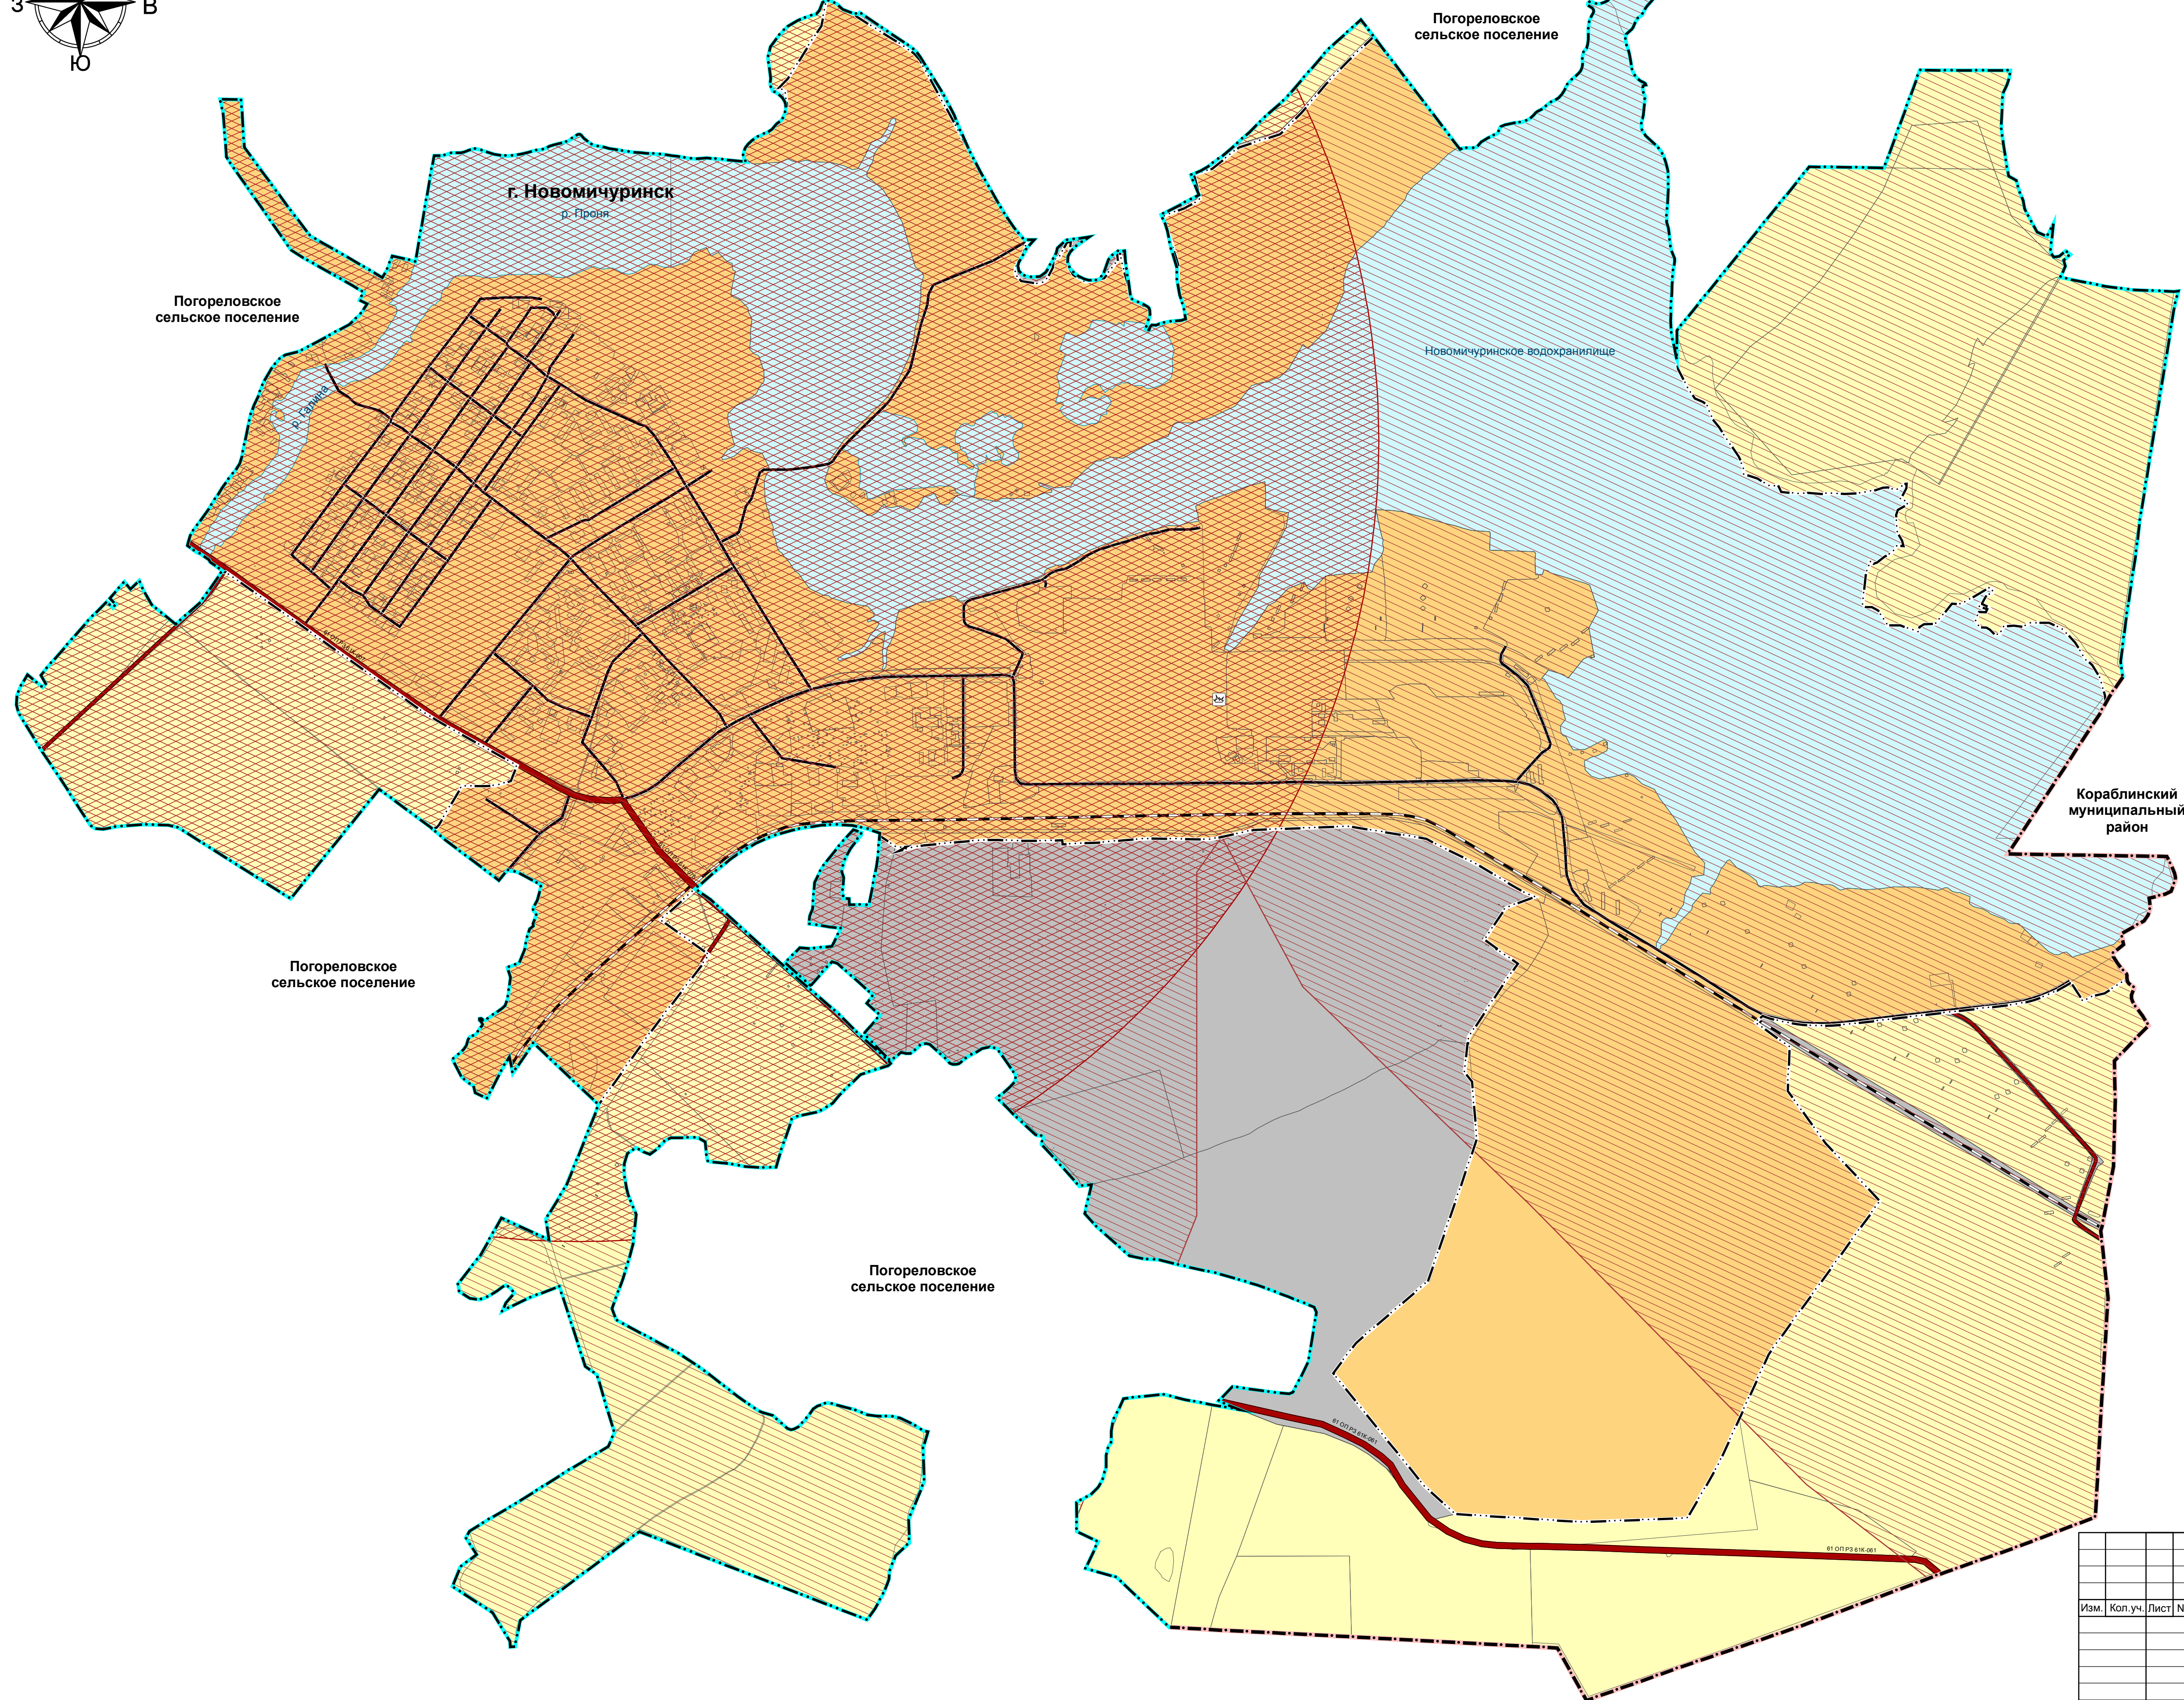


**M 1:15000**

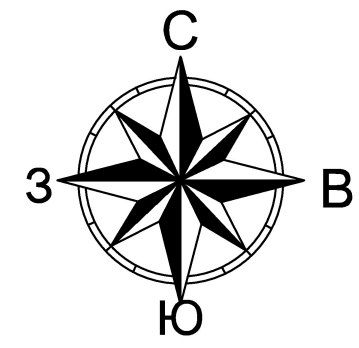

- ### Условные обозначения
- сущ.
- |           |  |  |
|-----------|--|--|
|           | <u>Границы единиц административно-территориального деления Российской Федерации</u>              |  |
| 601010301 |  | Граница муниципального района  |
| 601010306 |  | Граница городского поселения   |
| 601010400 |  | Граница населенного пункта   |
|           | <u>Земли по категориям</u>   |  |
| 702010100 |  | Земли населенных пунктов   |
| 702010200 |  | Земли сельскохозяйственного назначения   |
| 702010300 |  | Земли промышленности, энергетики, транспорта, связи, радиосвязи, телевидения, информатики, земли для обеспечения космической деятельности, земли обороны, безопасности и земли иного специального назначения |
|           | <u>Поверхностные водные объекты</u>  |  |
| 706020200 |  | Водоток (река, ручей, канал)   |
| 706020300 |  | Водоём (озеро, пруд, водохранилище, водонакапливающий)   |
|           | <u>Автомобильные дороги</u>  |  |
| 602030302 |  | Автомобильные дороги регионального или межмуниципального значения  |
| 602030303 |  | Автомобильные дороги местного значения   |
|           | <u>Улично-дорожная сеть городского населенного пункта</u>  |  |
| 602030406 |  | Улицы и дороги местного значения   |
|           | <u>Железнодорожные пути</u>  |  |
| 602030102 |  | Железнодорожный путь общего пользования  |
|           | <u>Территории, подверженные риску возникновения чрезвычайных ситуаций техногенного характера</u> |  |
| 606010203 |  | Зона, подверженная риску химического заражения   |
| 606010201 |  | Территории, подверженные риску возникновения чрезвычайных ситуаций техногенного характера  |
|           | <u>Территории, подверженные риску возникновения чрезвычайных ситуаций природного характера</u>   |  |
| 606010102 |  | Территории, подверженные опасным геологическим процессам   |

Инв. № подл.	Подп. и дата	Взам. инв. №

						Генеральный план муниципального образования - Новомихайуринское городское поселение Пронского муниципального района Рязанской области						
Изм.	Кол.уч.	Лист	№ док.	Подпись	Дата							
						<table><tr><td>Стадия</td><td>Лист</td><td>Листов</td></tr><tr><td></td><td></td><td></td></tr></table>	Стадия	Лист	Листов			
Стадия	Лист	Листов										
						Карта границ территории, подверженные риску возникновения чрезвычайных ситуаций природного и техногенного характера М 1:15000						
						ГКУ РО "Центр градостроительного развития Рязанской области"						