

# КАДАСТРОВЫЙ ПАСПОРТ

помещения

Лист № 1, всего листов 1

Дата 08.09.2011

Кадастровый номер \_\_\_\_\_

Инвентарный номер (ранее присвоенный учетный номер) 3028-1

**1. Описание объекта недвижимого имущества**

1.1. Кадастровый номер здания (сооружения), в котором расположено помещение \_\_\_\_\_

1.2. **Этаж** (этажи), на котором расположено помещение 1

1.3. **Общая площадь помещения** 156,1 кв.м.

1.4. **Адрес (местоположение)**

Субъект Российской Федерации	Рязанская обл.	
Район	Пронский р-н	
Муниципальное образование	тип	городское поселение
	наименование	Новомичуринское
Населенный пункт	тип	город
	наименование	Новомичуринск
Улица (проспект, переулок и т.д.)	тип	
	наименование	
Номер дома		
Номер корпуса		
Номер строения		
Литера	А	
Номер помещения (квартиры)	Н1	
Иное описание местоположения	✓ Территория городского кладбища	

1.5. **Назначение помещения:** \_\_\_\_\_ нежилое

1.6. **Вид жилого помещения** в многоквартирном доме \_\_\_\_\_

1.7. Кадастровый номер квартиры, в которой расположена комната \_\_\_\_\_

1.8. **Номер помещения на поэтажном плане** \_\_\_\_\_

1.9. Предыдущие кадастровые (условные) номера объекта недвижимого имущества: \_\_\_\_\_

1.10. Примечание: кадастровый паспорт выдан по данным последней технической инвентаризации от 10.08.2011

1.11. Пронское отделение Рязанского филиала Федерального государственного унитарного предприятия "Ростехинвентаризация - Федеральное БТИ". Свидетельство об аккредитации на осуществление технического учета и технической инвентаризации объектов капитального строительства по Рязанской области от 11.10.2007 серия РН-И №000421



Начальник \_\_\_\_\_

(подпись)

М.П.

Касаткина И.Н.


# КАДАСТРОВЫЙ ПАСПОРТ ПОМЕЩЕНИЯ

Лист № 1 , всего листов 1

Кадастровый номер \_\_\_\_\_

Инвентарный номер (ранее присвоенный учетный номер) 3028-1 \_\_\_\_\_

## 2. План расположения помещения на этаже 1

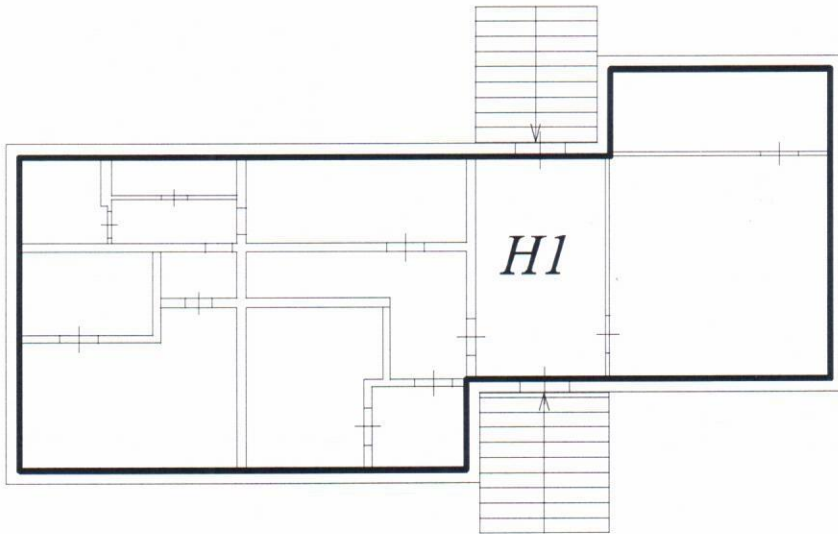

Масштаб 1:200



Начальник

*И.Н. Касаткина*

Касаткина И.Н.

(подпись)

М.П.