

КАДАСТРОВЫЙ ПАСПОРТ

КОПИЯ

помещения

Лист № 1, всего листов 1

Дата 23.06.2011

Кадастровый номер _____

Инвентарный номер (ранее присвоенный учетный номер) 3028-2

1. Описание объекта недвижимого имущества

1.1. Кадастровый номер здания (сооружения), в котором расположено помещение _____

1.2. Этаж (этажи), на котором расположено помещение подвал

1.3. Общая площадь помещения 139,6 кв.м.

1.4. Адрес (местоположение) _____

Субъект Российской Федерации	Рязанская обл.	
Район	Пронский р-н	
Муниципальное образование	тип	городское поселение
	наименование	Новомичуринское
Населенный пункт	тип	город
	наименование	Новомичуринск
Улица (проспект, переулок и т.д.)	тип	
	наименование	
Номер дома		
Номер корпуса		
Номер строения		
Литера	А	
Номер помещения (квартиры)	Н2	
Иное описание местоположения	территория городского кладбища	

1.5. Назначение помещения: _____ нежилое

1.6. Вид жилого помещения в многоквартирном доме _____

1.7. Кадастровый номер квартиры, в которой расположена комната _____

1.8. Номер помещения на поэтажном плане _____

1.9. Предыдущие кадастровые (условные) номера объекта недвижимого имущества: _____

1.10. Примечание: кадастровый паспорт выдан по данным последней технической инвентаризации от 03.04.2011

1.11. Пронское отделение Рязанского филиала Федерального государственного унитарного предприятия "Ростехинвентаризация - Федеральное БТИ". Свидетельство об аккредитации на осуществление технического учета и технической инвентаризации объектов капитального строительства по Рязанской области от 11.10.2007 серия РН-I №000421



(подпись)

28.06.2011 Касаткина И.Н.


КАДАСТРОВЫЙ ПАСПОРТ ПОМЕЩЕНИЯ

Лист № 1 , всего листов 1

Кадастровый номер _____

Инвентарный номер (ранее присвоенный учетный номер) 3028-2 _____

2. План расположения помещения на этаже подвал

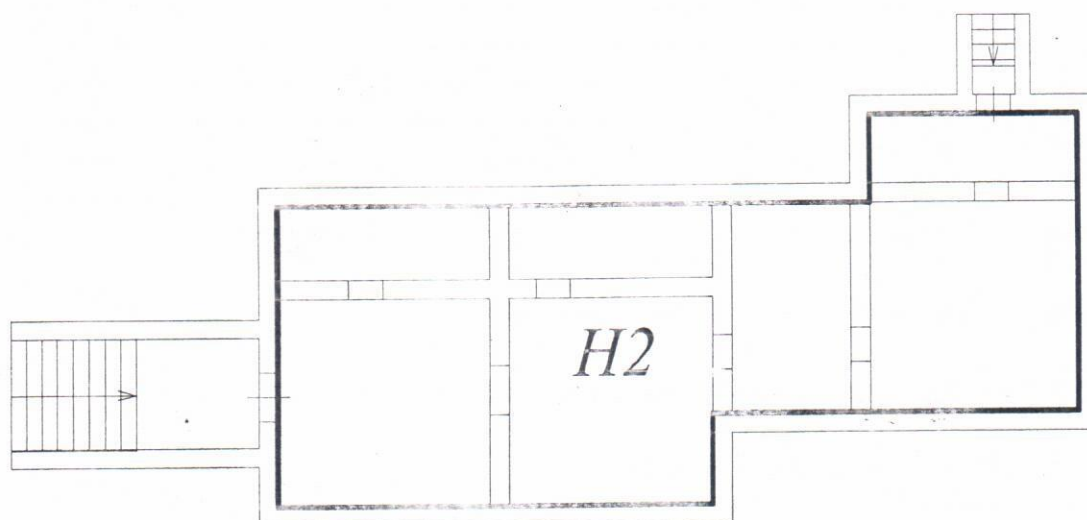

Масштаб 1:200



28.06.2011
(подпись)

Касаткина И.Н.