

## Утверждена

(наименование документа об утверждении, включая наименования

органов государственной власти или органов местного самоуправления,

принявших решение об утверждении схемы

или подписавших соглашение о перераспределении земельных участков)


от

№

### Схема расположения земельного участка или земельных участков на кадастровом плане территории

Условный номер земельного участка: <b>62:11:0010105 :3У1</b> (указывается в случае, если предусматривается образование двух и более земельных участков)		
Площадь земельного участка <b>3341 м<sup>2</sup></b> (указывается проектная площадь образуемого земельного участка, вычисленная с использованием технологических и программных средств, в том числе размещенных на официальном сайте федерального органа исполнительной власти, уполномоченного Правительством Российской Федерации на осуществление государственного кадастрового учета, государственной регистрации прав, ведение Единого государственного реестра недвижимости и предоставление сведений, содержащихся в Едином государственном реестре недвижимости, в информационно-телекоммуникационной сети «Интернет» (далее - официальный сайт), с округлением до 1 квадратного метра. Указанное значение площади земельного участка может быть уточнено при проведении кадастровых работ не более чем на десять процентов)		
Обозначение характерных точек границ	Координаты, м (указываются в случае подготовки схемы расположения земельного участка с использованием технологических и программных средств, в том числе размещенных на официальном сайте. Значения координат, полученные с использованием указанных технологических и программных средств, указываются с округлением до 0,01 метра)	
	X	Y
1	2	3
н1	377953.88	1332707.94
н2	377944.13	1332717.23
н3	377957.01	1332730.75
н4	377931.15	1332754.42
н5	377901.87	1332724.24
н6	377901.74	1332719.87
н7	377881.24	1332698.63
н8	377914.86	1332666.57
н1	377953.88	1332707.94

Схема расположения земельных участков  
на кадастровом плане территории

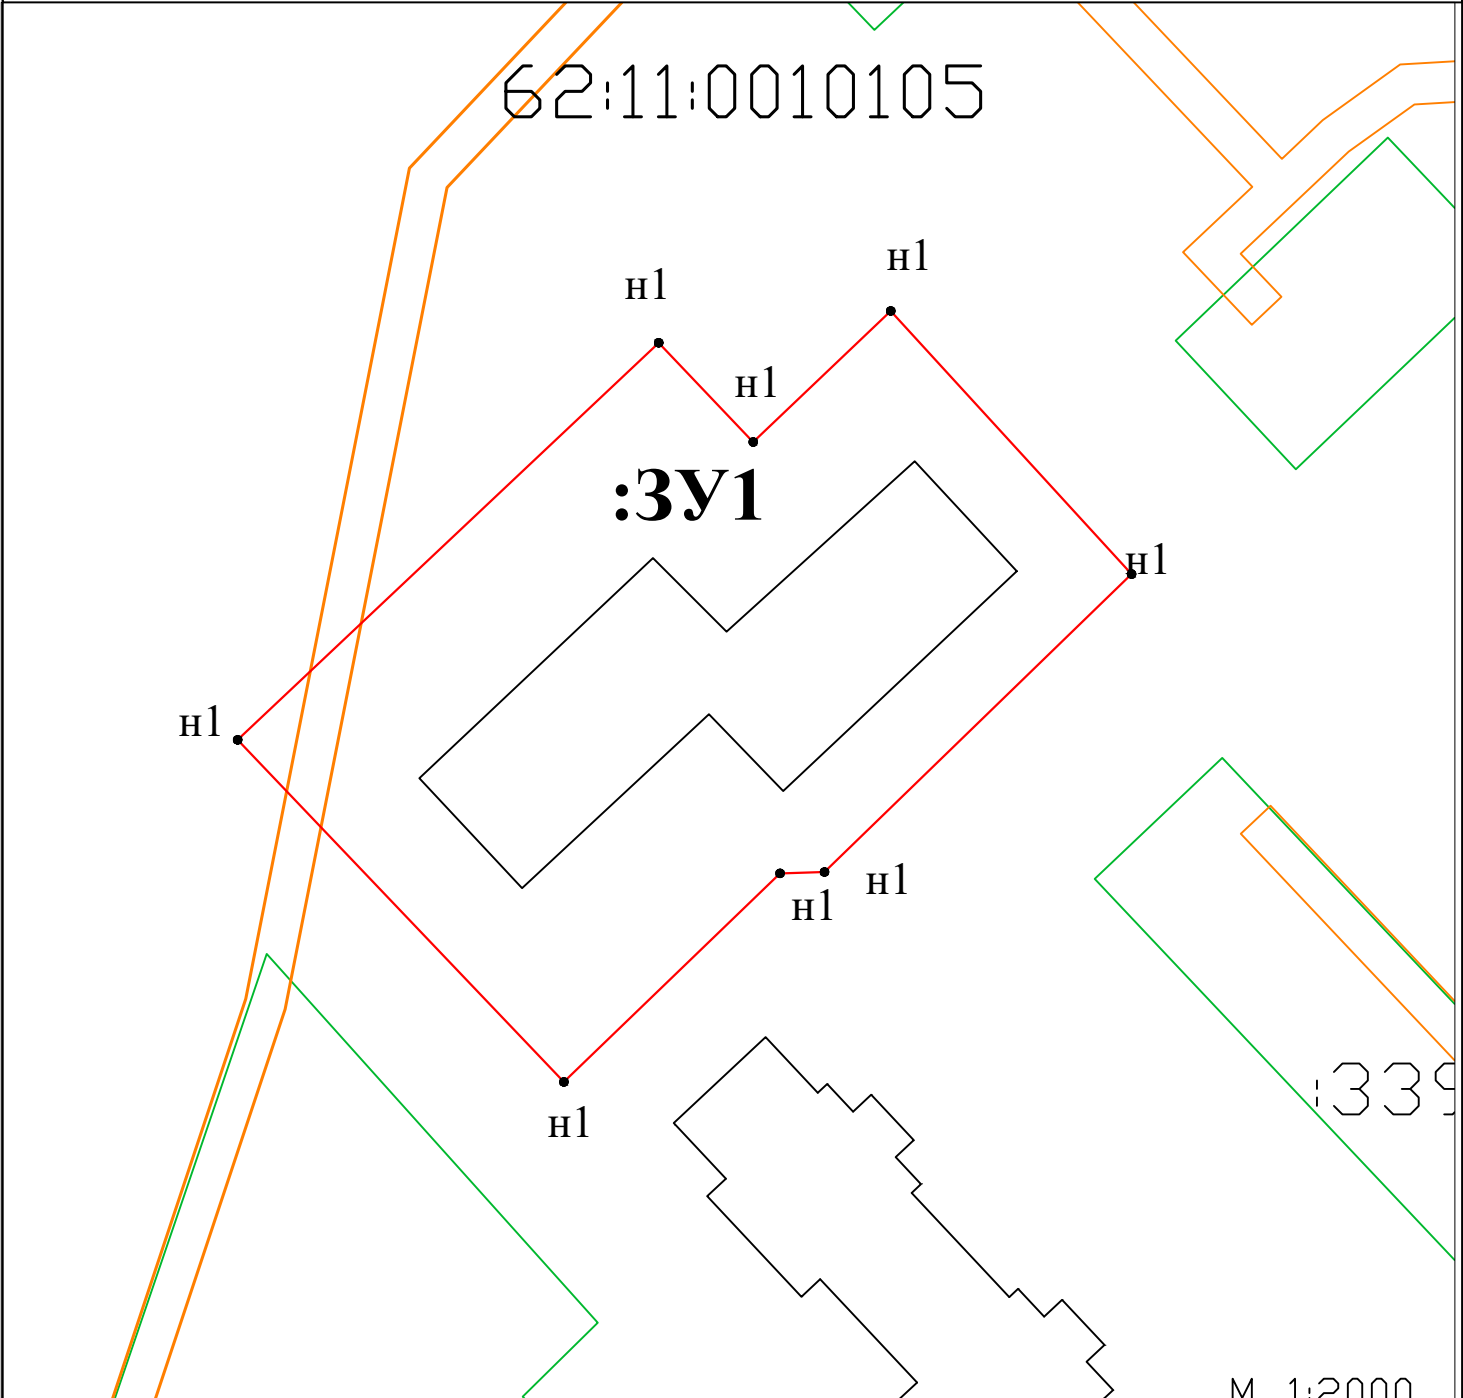

УСЛОВНЫЕ ОБОЗНАЧЕНИЯ

Система координат МСК-62, зона 1

М 1:2000

62:11:0010105

- кадастровый квартал земельного участка

:3У1

- граница образуемого земельного участка

: 80

- обозначение образуемого земельного участка

- кадастровый номер, сведения о котором содержатся в ЕГРН

- граница земельного участка, сведения о которой содержатся в ЕГРН

- границь ЗОУИТ

● н1

- обозначение характерной точки