

ЭКСПЛИКАЦИЯ ЗЕМЕЛЬНЫХ УЧАСТКОВ

| Номер на плане | Кадастровый номер земельного участка | Местоположение (адрес) | Разрешенное использование                     | Площадь, кв. м. |
|----------------|--------------------------------------|------------------------|---|-----------------|
| 42             |                                      |                        | Для коммерческой деятельности                 | 559.7           |
| 43             |                                      |                        | Для коммерческой деятельности                 | 28.73           |
| 44             |                                      |                        | Для коммерческой деятельности                 | 93.6            |
| 45             |                                      |                        | Для коммерческой деятельности                 | 110.35          |
| 46             |                                      |                        | Для коммерческой деятельности                 | 176.42          |
| 47             |                                      |                        | Для обслуживания многоквартирного жилого дома | 2110.6          |
| 48             |                                      |                        | Для обслуживания многоквартирного жилого дома | 2697.42         |
| 49             |                                      |                        | Для обслуживания автостоянки                  | 1587.61         |

ЭКСПЛИКАЦИЯ ЗЕМЕЛЬНЫХ УЧАСТКОВ


| Номер на плане | Кадастровый номер земельного участка | Местоположение (адрес)  | Разрешенное использование                     | Площадь, кв. м. |
|----------------|--------------------------------------|---|---|-----------------|
| 1              | 62:11:0010105:3384                   | Местоположение установлено относительно ориентира, расположенного в границах участка. Ориентир жилой дом. Почтовый адрес ориентира: Рязанская обл., р-н Пронский, г. Новоминуиринск, мкр. Д. д. 40 Д.   | Для обслуживания многоквартирного жилого дома | 2500            |
| 2              | 62:11:0010105:42                     | Местоположение установлено относительно ориентира, расположенного в границах участка. Ориентир здание магазина. Почтовый адрес ориентира: обл. Рязанская, р-н Пронский, г. Новоминуиринск, пр-кт Энергетиков, дом 40 "А".   | под зданием магазина                          | 19.75           |
| 3              | 62:11:0010105:57                     | Рязанская обл., р-н Пронский, г. Новоминуиринск, пр-кт Энергетиков, д. 40 "А"   | под объектом торговли                         | 14.40           |
| 4              | 62:11:0010105:3372                   | Местоположение установлено относительно ориентира, расположенного в границах участка. Ориентир жилой дом. Почтовый адрес ориентира: Рязанская обл., р-н Пронский, г. Новоминуиринск, мкр. Д. д. 42А.  | Для обслуживания многоквартирного жилого дома | 2160            |
| 5              | 62:11:0010105:24                     | Местоположение установлено относительно ориентира, расположенного в границах участка. Ориентир здание магазина "Петровка". Почтовый адрес ориентира: обл. Рязанская, р-н Пронский, г. Новоминуиринск, мкр. "А".   | для коммерческой деятельности                 | 146.23          |
| 6              | 62:11:0010105:38                     | Местоположение установлено относительно ориентира, расположенного за пределами участка. Ориентир магазин. Участок находится примерно в 9,5 м. от ориентира по направлению на северо-восток. Почтовый адрес ориентира: обл. Рязанская, р-н Пронский, г. Новоминуиринск, пр-кт Энергетиков, дом 42 "А". | для коммерческой деятельности                 | 71.21           |

ЭКСПЛИКАЦИЯ ЗЕМЕЛЬНЫХ УЧАСТКОВ

| Номер на плане | Кадастровый номер земельного участка | Местоположение (адрес)  | Разрешенное использование  | Площадь, кв. м. |
|----------------|--------------------------------------|---|--|-----------------|
| 7              | 62:11:0010105:36                     | Местоположение установлено относительно ориентира, расположенного в границах участка. Ориентир магазин. Почтовый адрес ориентира: обл. Рязанская, р-н Пронский, г. Новоминуиринск, пр-кт Энергетиков, дом 42 "Б".   | Для коммерческой деятельности  | 55              |
| 8              | 62:11:0010105:35                     | Местоположение установлено относительно ориентира, расположенного в границах участка. Ориентир здание аптеки. Почтовый адрес ориентира: обл. Рязанская, р-н Пронский, г. Новоминуиринск, в районе муниципального рынка, мкр. "Д".   | для строительства аптеки   | 119             |
| 9              | 62:11:0010105:39                     | Местоположение установлено относительно ориентира, расположенного в границах участка. Ориентир здание магазина. Почтовый адрес ориентира: обл. Рязанская, р-н Пронский, г. Новоминуиринск, пр-кт Энергетиков, дом 42 "Г".   | под объектом торговли  | 61.80           |
| 10             | 62:11:0010105:41                     | Местоположение установлено относительно ориентира, расположенного в границах участка. Ориентир здание недостроенного магазина. Почтовый адрес ориентира: обл. Рязанская, р-н Пронский, г. Новоминуиринск, пр-кт Энергетиков, дом 42 "Д".  | для коммерческой деятельности  | 64              |
| 11             | 62:11:0010105:30                     | Местоположение установлено относительно ориентира, расположенного в границах участка. Ориентир магазин. Почтовый адрес ориентира: обл. Рязанская, р-н Пронский, г. Новоминуиринск, пр-кт Энергетиков, дом №42 "Ж".  | для строительства магазина   | 144             |
| 12*            |                                      | Местоположение установлено относительно ориентира, расположенного в границах участка. Ориентир здание аптеки. Почтовый адрес ориентира: обл. Рязанская, р-н Пронский, г. Новоминуиринск, в районе муниципального рынка, мкр. "Д".   | для строительства аптеки   | 119             |
| 13             | 62:11:0010105:29                     | Местоположение установлено относительно ориентира, расположенного в границах участка. Ориентир здание магазина. Почтовый адрес ориентира: обл. Рязанская, р-н Пронский, г. Новоминуиринск, мкр. "Д".  | для строительства магазина   | 100             |
| 14             | 62:11:0010105:61                     | Местоположение установлено относительно ориентира, расположенного в границах участка. Ориентир магазин. Почтовый адрес ориентира: Рязанская обл., р-н Пронский, г. Новоминуиринск, д. № 48 "Д".   | Для административно-общественных целей   | 4364            |
| 15             | 62:11:0010105:60                     | Местоположение установлено относительно ориентира, расположенного за пределами участка. Ориентир магазин "Хозтовары". Участок находится примерно в 12,5 м. от ориентира по направлению на северо-запад. Почтовый адрес ориентира: Рязанская обл., р-н Пронский, г. Новоминуиринск, д. 48 "Д". | под объектом торговли  | 206.50          |
| 16             | 62:11:0010105:8                      | Рязанская обл., р-н Пронский, г. Новоминуиринск, д. 47 "А"  | для коммерческого использования  | 134             |
| 17             | 62:11:0010105:17                     | Местоположение установлено относительно ориентира, расположенного в границах участка. Ориентир здание магазина. Почтовый адрес ориентира: Рязанская обл., р-н Пронский, г. Новоминуиринск, пр-кт Энергетиков, д. 48   | под существующее здание магазина   | 100.07          |
| 18             | 62:11:0010105:3563                   | Рязанская область, р-н Пронский, г. Новоминуиринск, пр-кт Энергетиков, д. 47/1  | под зданием магазина   | 71              |
| 19             | 62:11:0010105:34                     | Местоположение установлено относительно ориентира, расположенного в границах участка. Ориентир автостоянка. Почтовый адрес ориентира: Рязанская обл., р-н Пронский, г. Новоминуиринск, пр-кт Энергетиков  | для обслуживания автостоянки   | 1211.54         |
| 20             | 62:11:0010105:79                     | Рязанская обл., р-н Пронский, г. Новоминуиринск, пр-кт Энергетиков в районе автостоянки   | для строительства объекта торговли   | 402             |
| 21             | 62:11:0010105:3404                   | Рязанская обл., р-н Пронский, г. Новоминуиринск, д. 49/1 "А"  | под зданием ветеринарной станции   | 65              |
| 22             | 62:11:0010105:31                     | Местоположение установлено относительно ориентира, расположенного в границах участка. Ориентир здание магазина. Почтовый адрес ориентира: обл. Рязанская, р-н Пронский, г. Новоминуиринск, дом №872   | для строительства магазина   | 360.20          |
| 23             | 62:11:0010105:32                     | Местоположение установлено относительно ориентира, расположенного за пределами участка. Ориентир здание магазина. Участок находится примерно в 7,5 м. от ориентира по направлению на юго-запад. Почтовый адрес ориентира: обл. Рязанская, р-н Пронский, г. Новоминуиринск, дом 31 "А".        | для благоустройства к прилегающей магазинной территории                                    | 328             |
| 24             | 62:11:0010105:73                     | обл. Рязанская, р-н Пронский, г. Новоминуиринск, мкр. Д. дом № 52   | для строительства автостоянки на 30 машин  | 1004            |
| 25*            |                                      | Местоположение установлено относительно ориентира, расположенного в границах участка. Ориентир ПТ №7. Почтовый адрес ориентира: обл. Рязанская, р-н Пронский, г. Новоминуиринск, в районе д. №53 "Д".   | под трансформаторной подстанцией   | 75              |
| 26             | 62:11:0010105:76                     | Местоположение установлено относительно ориентира, расположенного за пределами участка. Ориентир д. 51 "Д". Участок находится примерно в 97 м от ориентира по направлению на северо-запад. Почтовый адрес ориентира: обл. Рязанская, р-н Пронский, г. Новоминуиринск, микрорайон "Д".         | для размещения производственных и административных зданий                                  | 278             |
| 27             | 62:11:0010105:3381                   | Местоположение установлено относительно ориентира, расположенного в границах участка. Ориентир жилой дом. Почтовый адрес ориентира: Рязанская обл., р-н Пронский, г. Новоминуиринск, мкр. Д. д. 53 Д.   | для обслуживания многоквартирного жилого дома  | 1405            |
| 28             | 62:11:0010105:64                     | Местоположение установлено относительно ориентира, расположенного за пределами участка. Ориентир кафе "Трапеза". Участок находится примерно в 12,5 м от ориентира по направлению на юго-запад. Почтовый адрес ориентира: Рязанская обл., р-н Пронский, г. Новоминуиринск                      | для коммерческой деятельности  | 388             |
| 29             | 62:11:0010105:63                     | Местоположение установлено относительно ориентира, расположенного в границах участка. Ориентир кафе "Трапеза". Почтовый адрес ориентира: обл. Рязанская, р-н Пронский, г. Новоминуиринск  | для коммерческой деятельности  | 734             |
| 30             | 62:11:0010105:3373                   | Местоположение установлено относительно ориентира, расположенного в границах участка. Ориентир жилой дом. Почтовый адрес ориентира: Рязанская обл., р-н Пронский, г. Новоминуиринск, мкр. Д. д. 44Д.  | для обслуживания многоквартирного жилого дома  | 1140            |
| 31             | 62:11:0010105:3390                   | Местоположение установлено относительно ориентира, расположенного в границах участка. Ориентир жилой дом. Почтовый адрес ориентира: Рязанская обл., р-н Пронский, г. Новоминуиринск, мкр. Д. д. 45А.  | для обслуживания многоквартирного жилого дома  | 1265            |
| 32             | 62:11:0010105:68                     | Местоположение установлено относительно ориентира, расположенного в границах участка. Ориентир ПТ №6. Почтовый адрес ориентира: обл. Рязанская, р-н Пронский, г. Новоминуиринск   | Под трансформаторной подстанцией   | 65              |
| 33*            |                                      | Рязанская область, Пронский район, Новоминуиринское городское поселение, г. Новоминуиринск  | для строительства объекта - Волоконно-оптическая линия связи (ВОЛС) Новоминуиринск-Скелиты | 3573            |
| 34*            |                                      | Рязанская обл., р-н Пронский, г. Новоминуиринск, микрорайон "Д"   | для многоэтажной застройки   | 17030           |

УСЛОВНЫЕ ОБОЗНАЧЕНИЯ

|  |                                       |
|--|---------------------------------------|
|  | Земельные участки                     |
|  | Дороги и проезды с твердым покрытием  |
|  | Тротуары                              |
|  | Проектируемые здания и сооружения     |
|  | Озеленение                            |
|  | Красные линии                         |
|  | Охранные зоны инженерных коммуникаций |

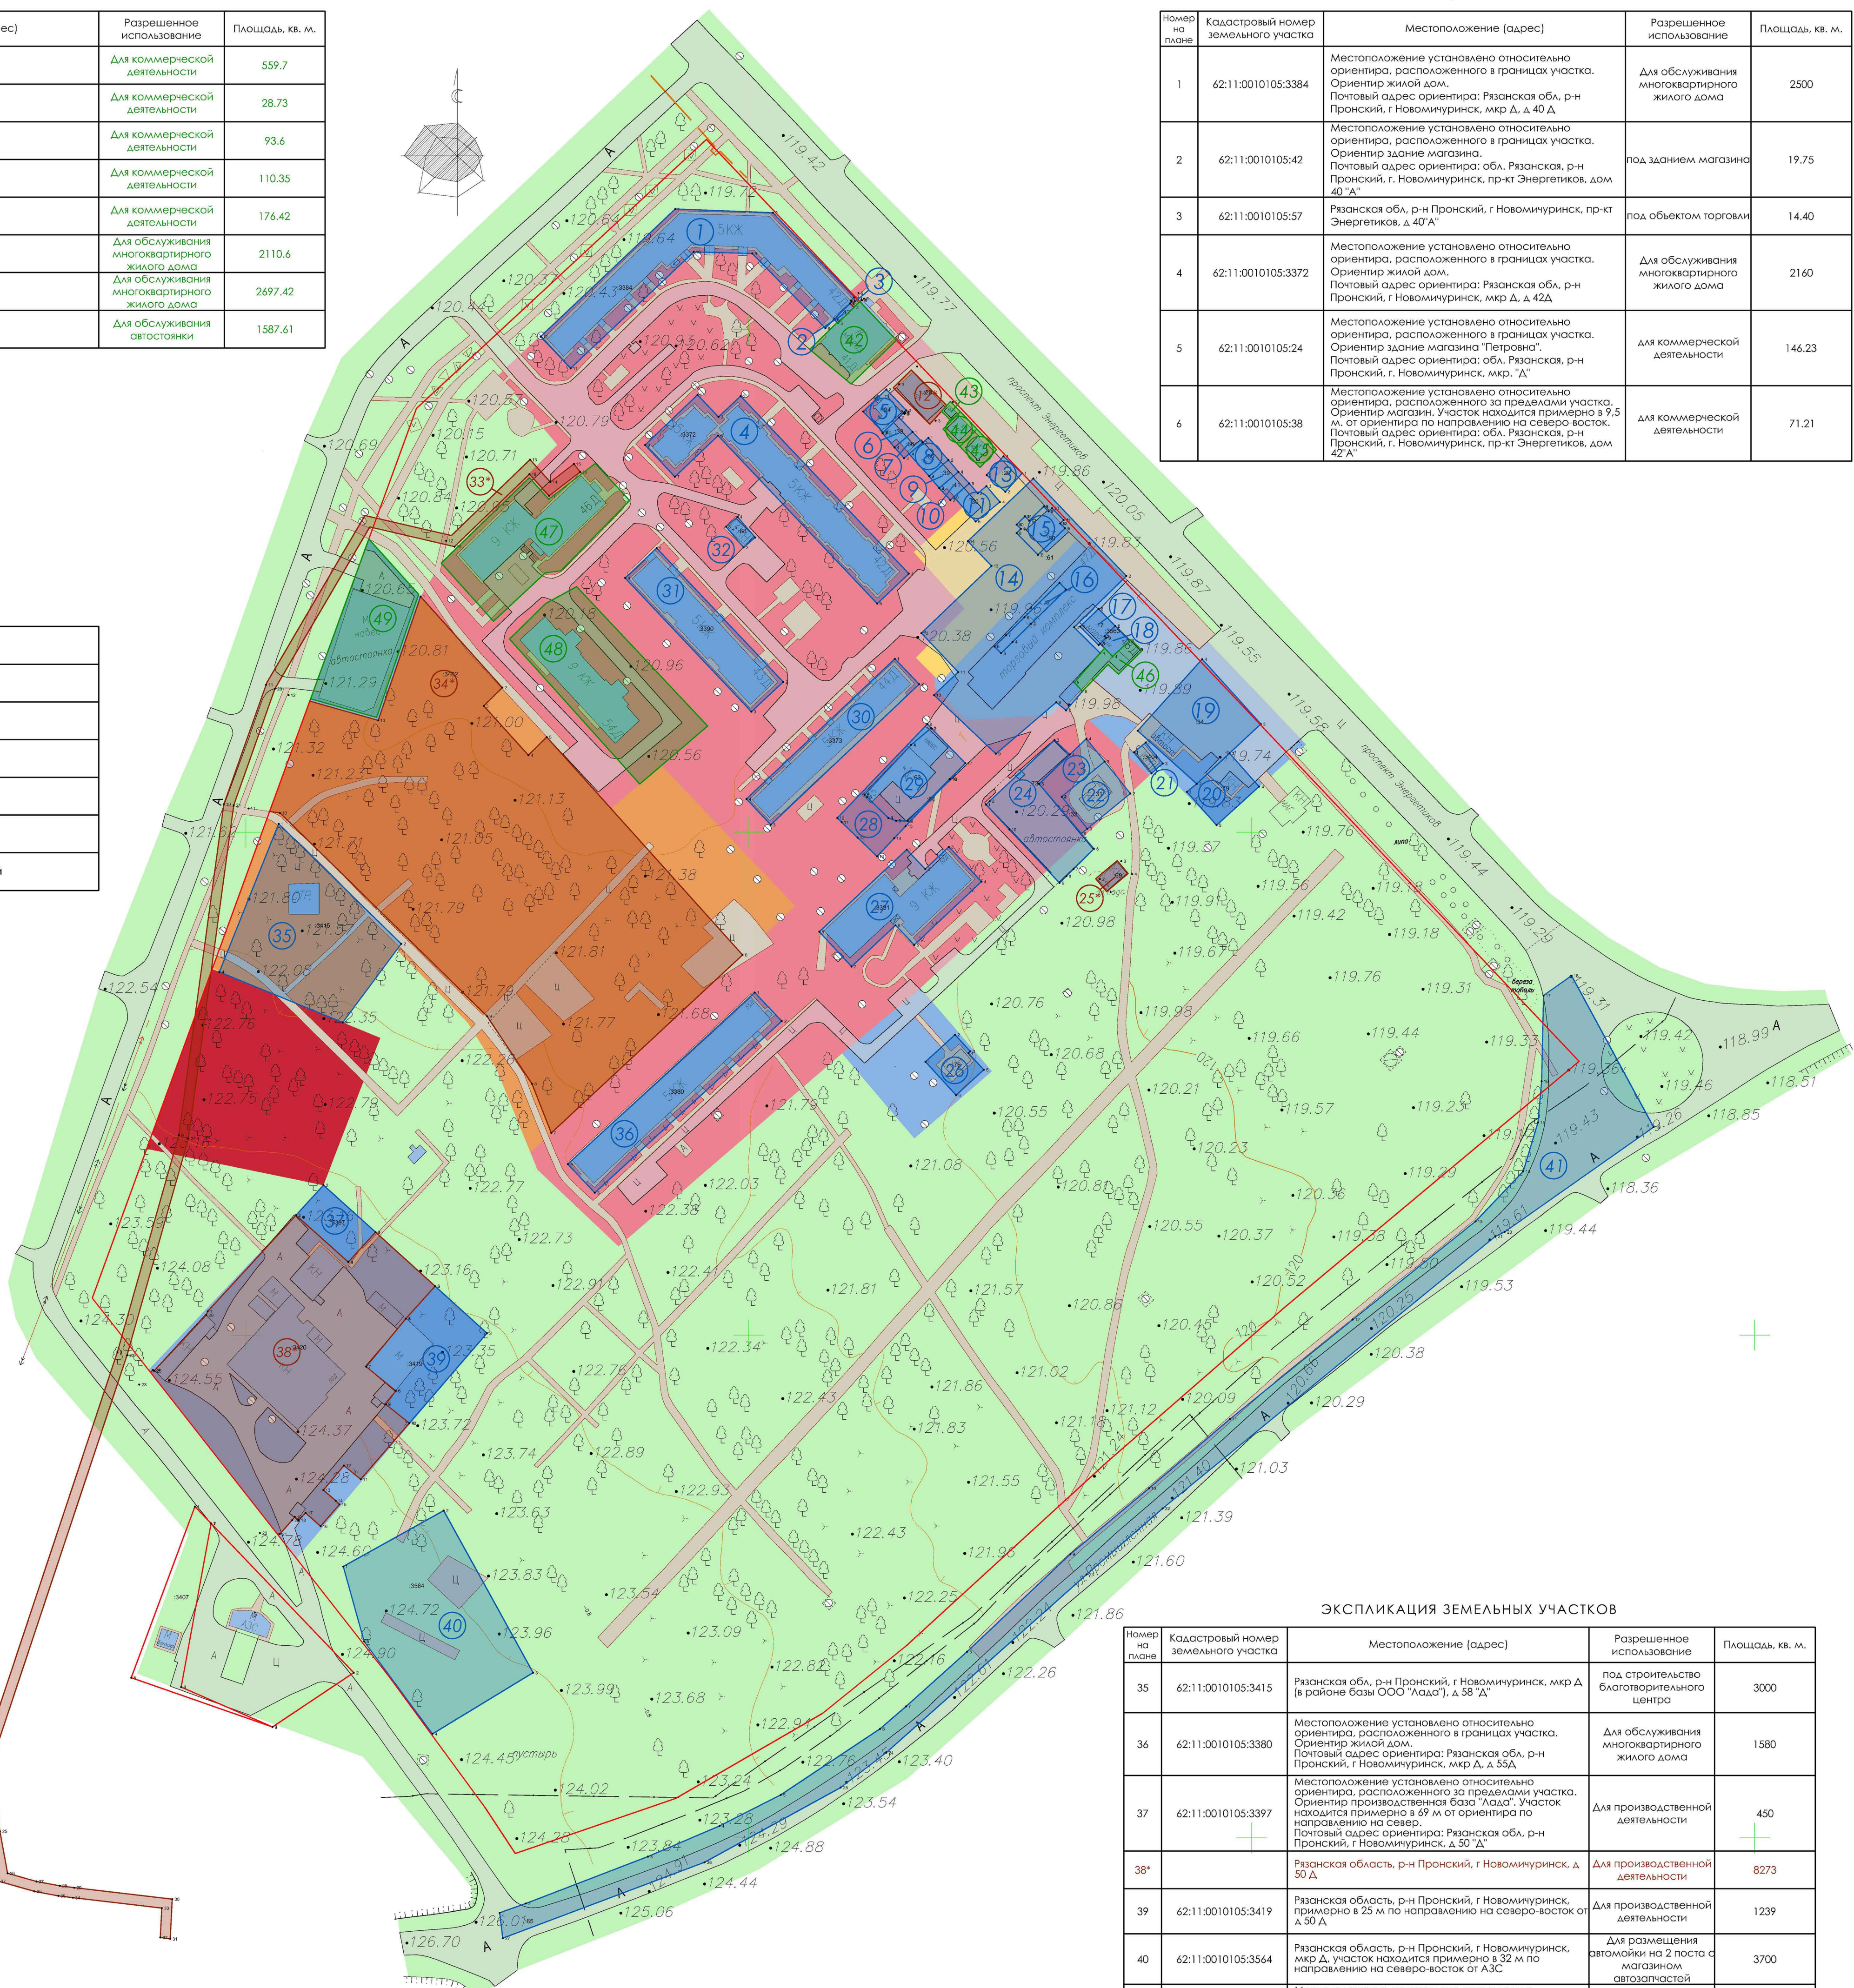

ЭКСПЛИКАЦИЯ ЗЕМЕЛЬНЫХ УЧАСТКОВ

| Номер на плане | Кадастровый номер земельного участка | Местоположение (адрес)  | Разрешенное использование                                 | Площадь, кв. м. |
|----------------|--------------------------------------|---|---|-----------------|
| 35             | 62:11:0010105:3415                   | Рязанская обл., р-н Пронский, г. Новоминуиринск, мкр. Д. (в районе базы ООО "Адад"), д. 58 "Д"  | под строительство благотворительного центра               | 3000            |
| 36             | 62:11:0010105:3380                   | Местоположение установлено относительно ориентира, расположенного в границах участка. Ориентир жилой дом. Почтовый адрес ориентира: Рязанская обл., р-н Пронский, г. Новоминуиринск, мкр. Д. д. 55А.  | Для обслуживания многоквартирного жилого дома             | 1580            |
| 37             | 62:11:0010105:3397                   | Местоположение установлено относительно ориентира, расположенного за пределами участка. Ориентир производственная база "Адад". Участок находится примерно в 69 м от ориентира по направлению на север. Почтовый адрес ориентира: Рязанская обл., р-н Пронский, г. Новоминуиринск, д. 50 "А".      | Для производственной деятельности                         | 450             |
| 38*            |                                      | Рязанская область, р-н Пронский, г. Новоминуиринск, д. 50 Д.  | для производственной деятельности                         | 8273            |
| 39             | 62:11:0010105:3419                   | Рязанская область, р-н Пронский, г. Новоминуиринск, мкр. Д. участок находится примерно в 32 м по направлению на северо-восток от д. 50 Д.   | для производственной деятельности                         | 1239            |
| 40             | 62:11:0010105:3564                   | Рязанская область, р-н Пронский, г. Новоминуиринск, мкр. Д. участок находится примерно в 32 м по направлению на северо-восток от АЭС  | для размещения автомойки на 2 поста с магазином автомойки | 3700            |
| 41             | 62:11:0010105:65                     | Местоположение установлено относительно ориентира, расположенного за пределами участка. Ориентир база "Жизсток" ОАО "СПК Мосэнергострой". Участок находится примерно в 190 м от ориентира по направлению на юго-восток. Почтовый адрес ориентира: обл. Рязанская, р-н Пронский, г. Новоминуиринск | под автодорогой "Молдавце-Гидроузель"                     | 7540            |

|   |          |            |                            |
|---|----------|------------|----------------------------|
| Муниципальный контракт №15930001781400090-0052816-01  |          |            |                            |
| Проект межевания территории Пронского муниципального городского поселения Пронского муниципального района Рязанской области |          |            |                            |
| Изм.  | Кол.     | Лист/Надл. | Подпись/Дата               |
| ГАП   | Журавлев |            |                            |
| План межевания территории М1:1000   |          |            | ООО ГУП РОСПРОЕКЭКСПЕРТИЗА |